


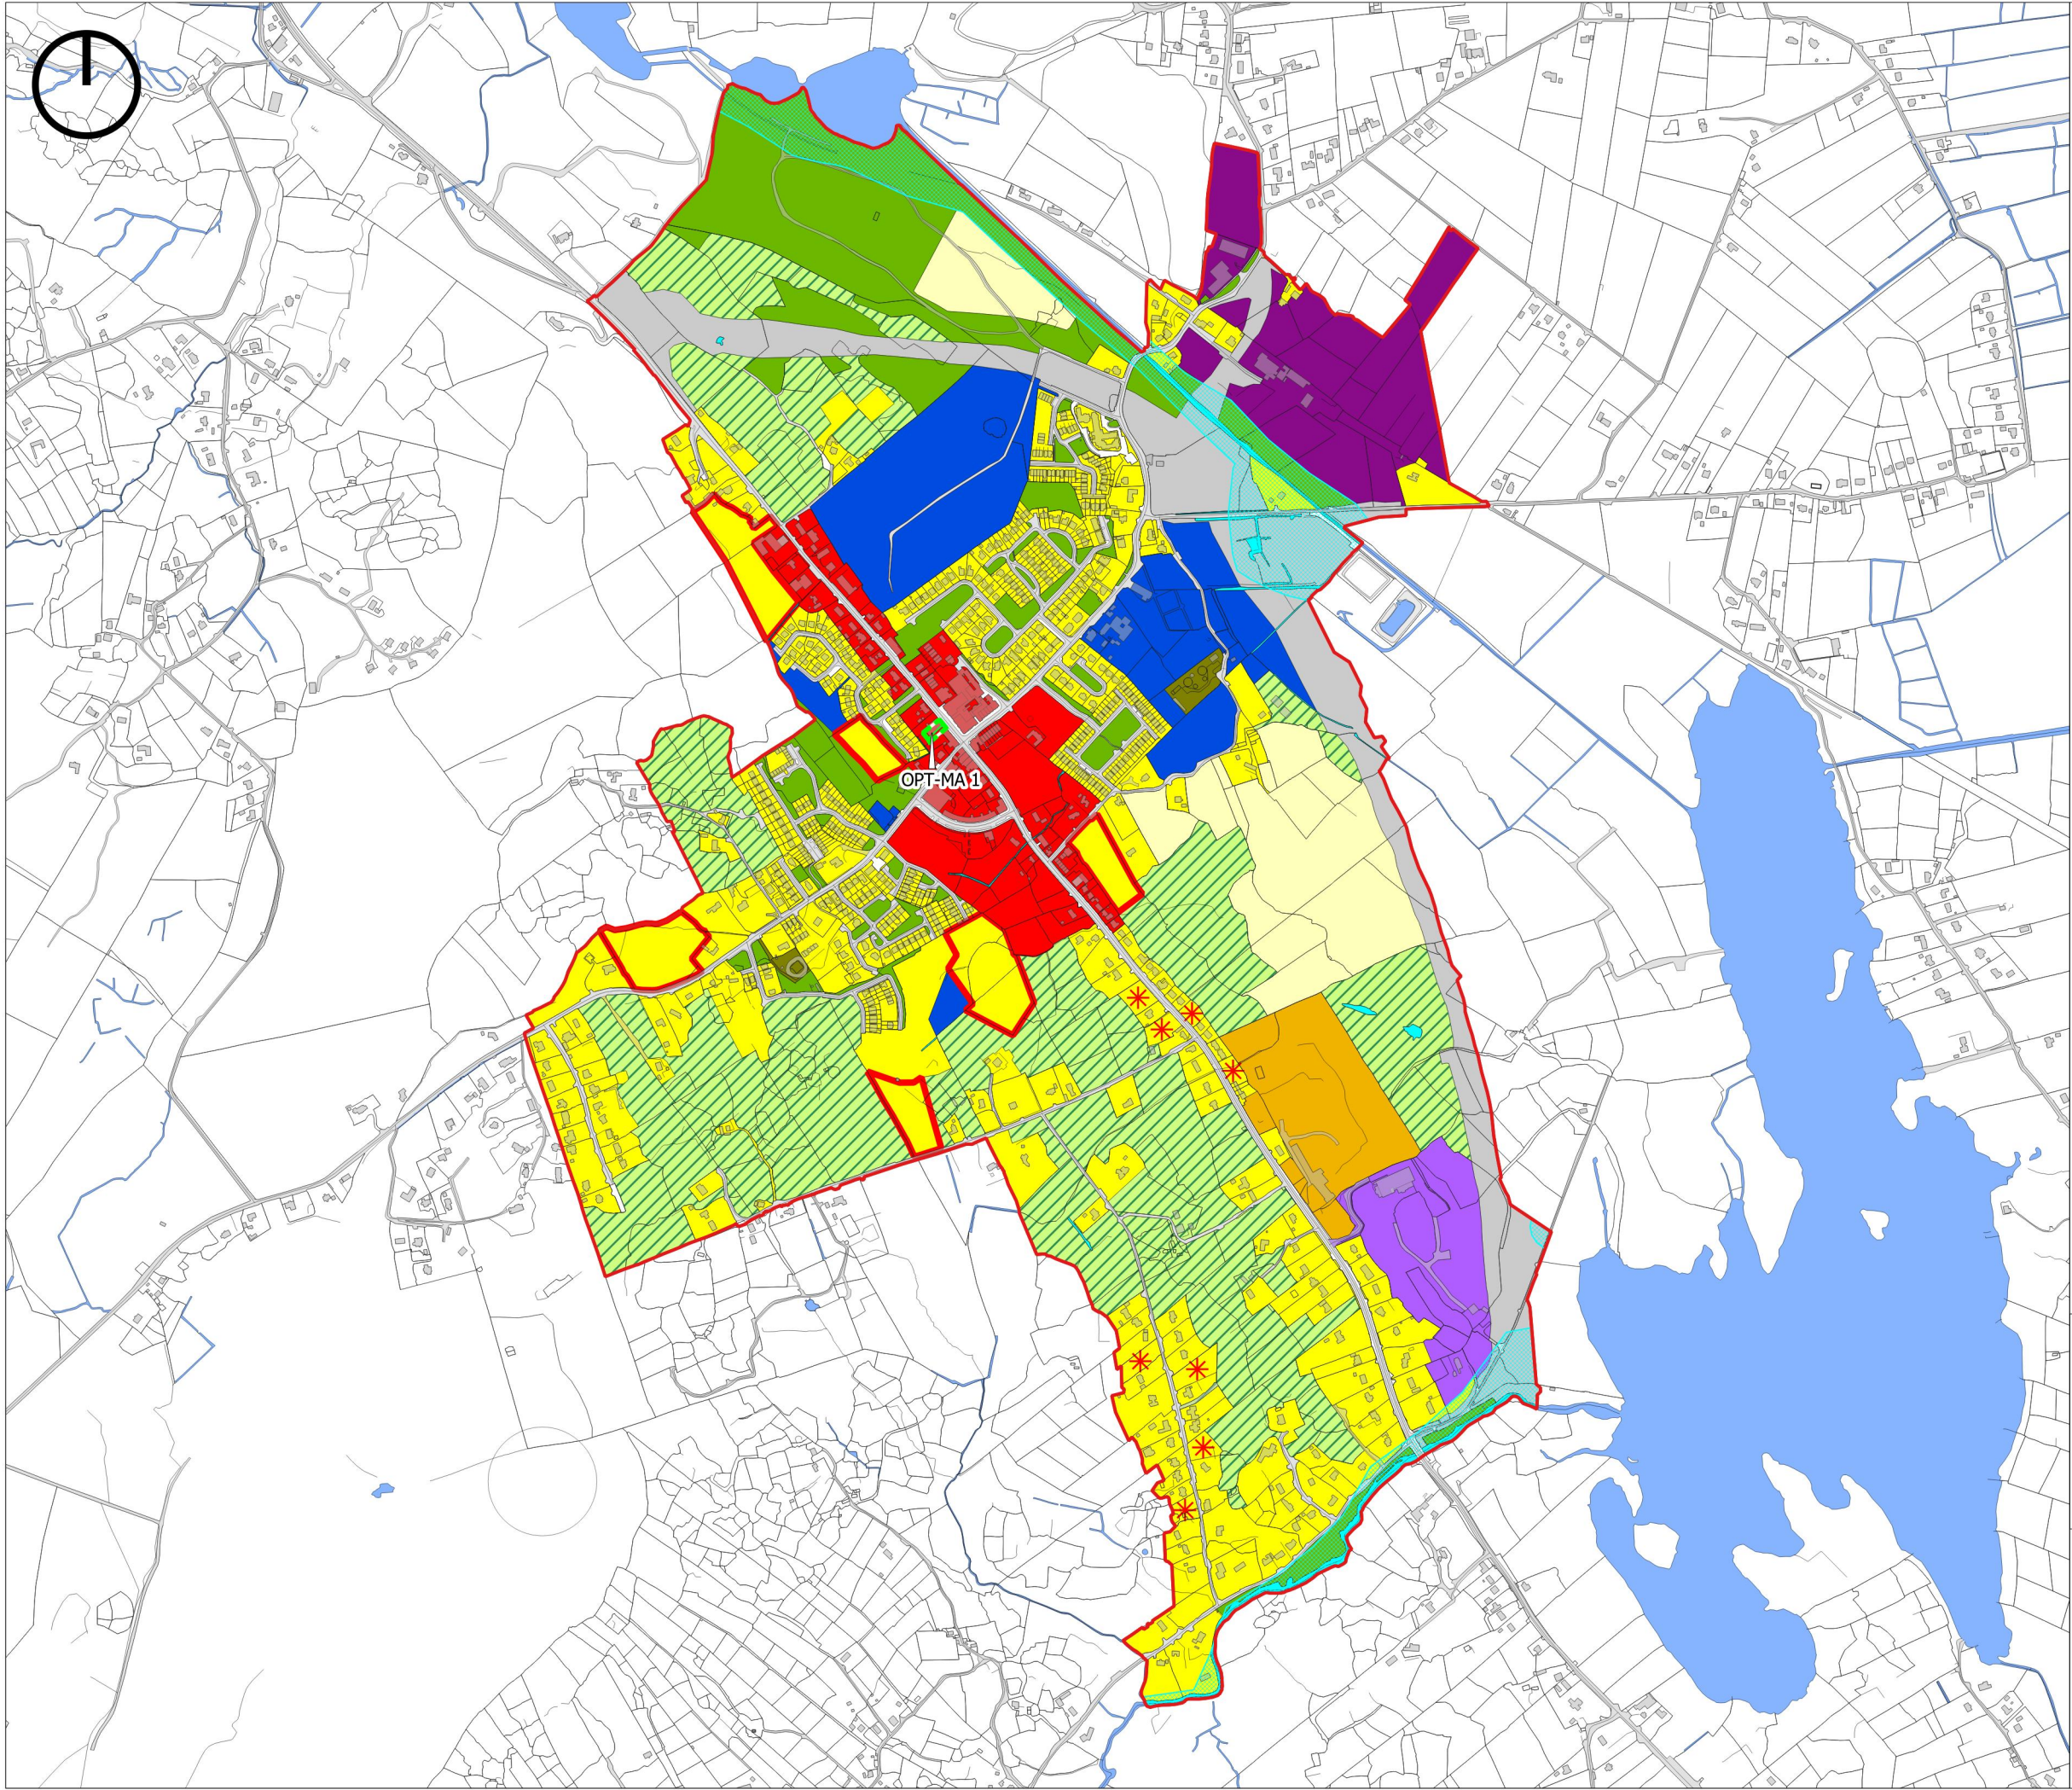

- Teorainn lonnaithe
- Cónaithe atá ann cheana
- R - Cónaithe (Céim 1)
- R - Cónaithe (Céim 2)
- R -Inlíonadh Cónaithe
- L1 - Lár an Bhaile
- GF - Gnó & Fiontar
- T- Turasóireacht
- T - Tionsclaíoch
- AP - Áiseanna Pobail
- FP - Fóntas Poiblí
- SO - Spás Oscailte/Áineas & Áiseanna
- T - Talmhaíocht
- BI - Bonneagar Iompair
- Uisce/Aibhneacha/Srutháin
- N59 Seachbhóthar Mhaigh Cuilinn*
- Úsáid Talún Srianata
- Suíomh Deise

* Maidir leis an gceantar "Seachbhóthar Mhaigh Cuilinn N59" a thaispeántar ar an léarscáil Zónála Úsáide Talún, is teorainn forbartha ceadaithe é agus ní Cuspóir Zónála Úsáide Talúné

**Plean Forbartha Chontae na Gaillimhe
2022-2028**

**Baile Beagfháis
Maigh Cuilinn
Criosaithe Úsáide Talún**

