

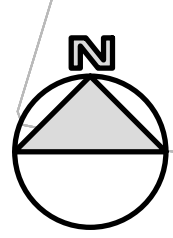


PRELIMINARY DESIGN

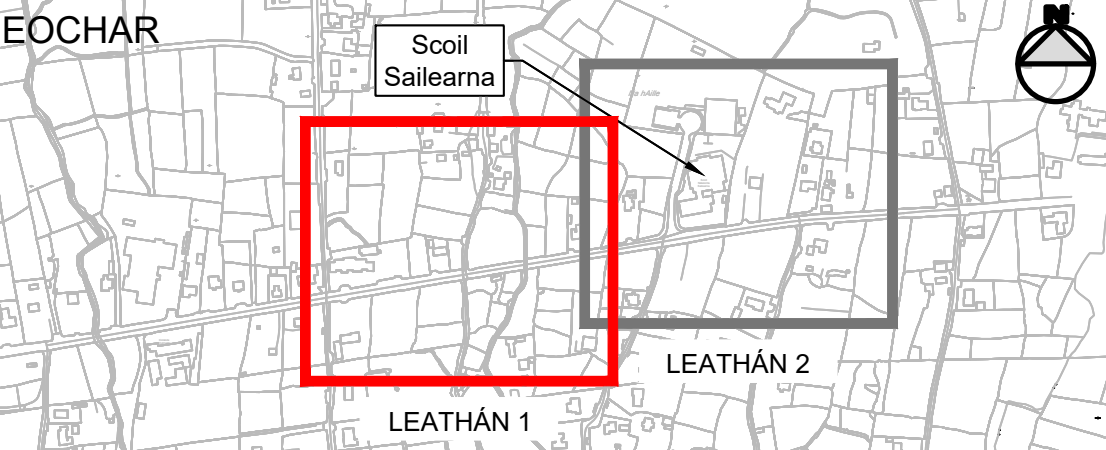

- NOTAÍ
- Is le CCC é an tarraingt seo. Ní ba chóir go úsáideadh an tarraingt seo i gcóir aon fheidhm eile seachais an fheidhm ar chúis a chruthnódh é agus a coimisiúnáíodh CCC le déanamh.
 - Níl cead aon chuid den doiciméad seo a ath-ghin nó tras-seol in aon fhoirm nó a stóráil in aon córas aighabháil, gan cead scríofa ó CCC mar an gcóisir cóipeacht, taobh amuith den aontú don tionscnamh seo. Ná athraigh an scála. Úsáid toisi fíoraithe amháin. Úsáideadh an Trasteilgean Éireannach Mercator (TEM) mar chóras tagairt comhordanáideach.


- EOCHAR EOLAIS
- LÁRLÍNE AN BHÓTHAIR
 - IMEALL AN BHÓTHAIR
 - AN BALLA ATÁ ANN CHEANA
 - AN CHOSÁIN ATÁ ANN CHEANA
 - AN PÁBHÁIL ATÁ ANN CHEANA
 - OILEÁN PÁBHÁILTE/DROMCHLA ROINNTE NUA ATÁ MOLTA
 - COSÁN NUA ATÁ MOLTA
 - CEANTAR FÉARACH / TÍRDHREACHADH
 - TRASRIAN ARDAITHE/RAMPA ATÁ MOLTA
 - PÁBHÁIL DEARG ATÁ MOLTA
 - PÁBHÁIL DONNBHUÍ ATÁ MOLTA
 - PÁBHÁIL THADHLACH DEARG RIALAITHE AG AN TRASRIAN
 - PÁBHÁIL THADHLACH FIONNDONN
 - NEAMHRIALAITHE AG AN TRASRIAN
 - CEAP CEANGAIL PEANN LUIDHE SRTS
 - SOILSE TRÁCHTA ATÁ MOLTA
 - PLANDÓIR ATÁ MOLTA
 - COLÚN SOILSIÚ ATÁ ANN CHEANNA
 - COLÚN SOILSIÚ ATÁ MOLTA

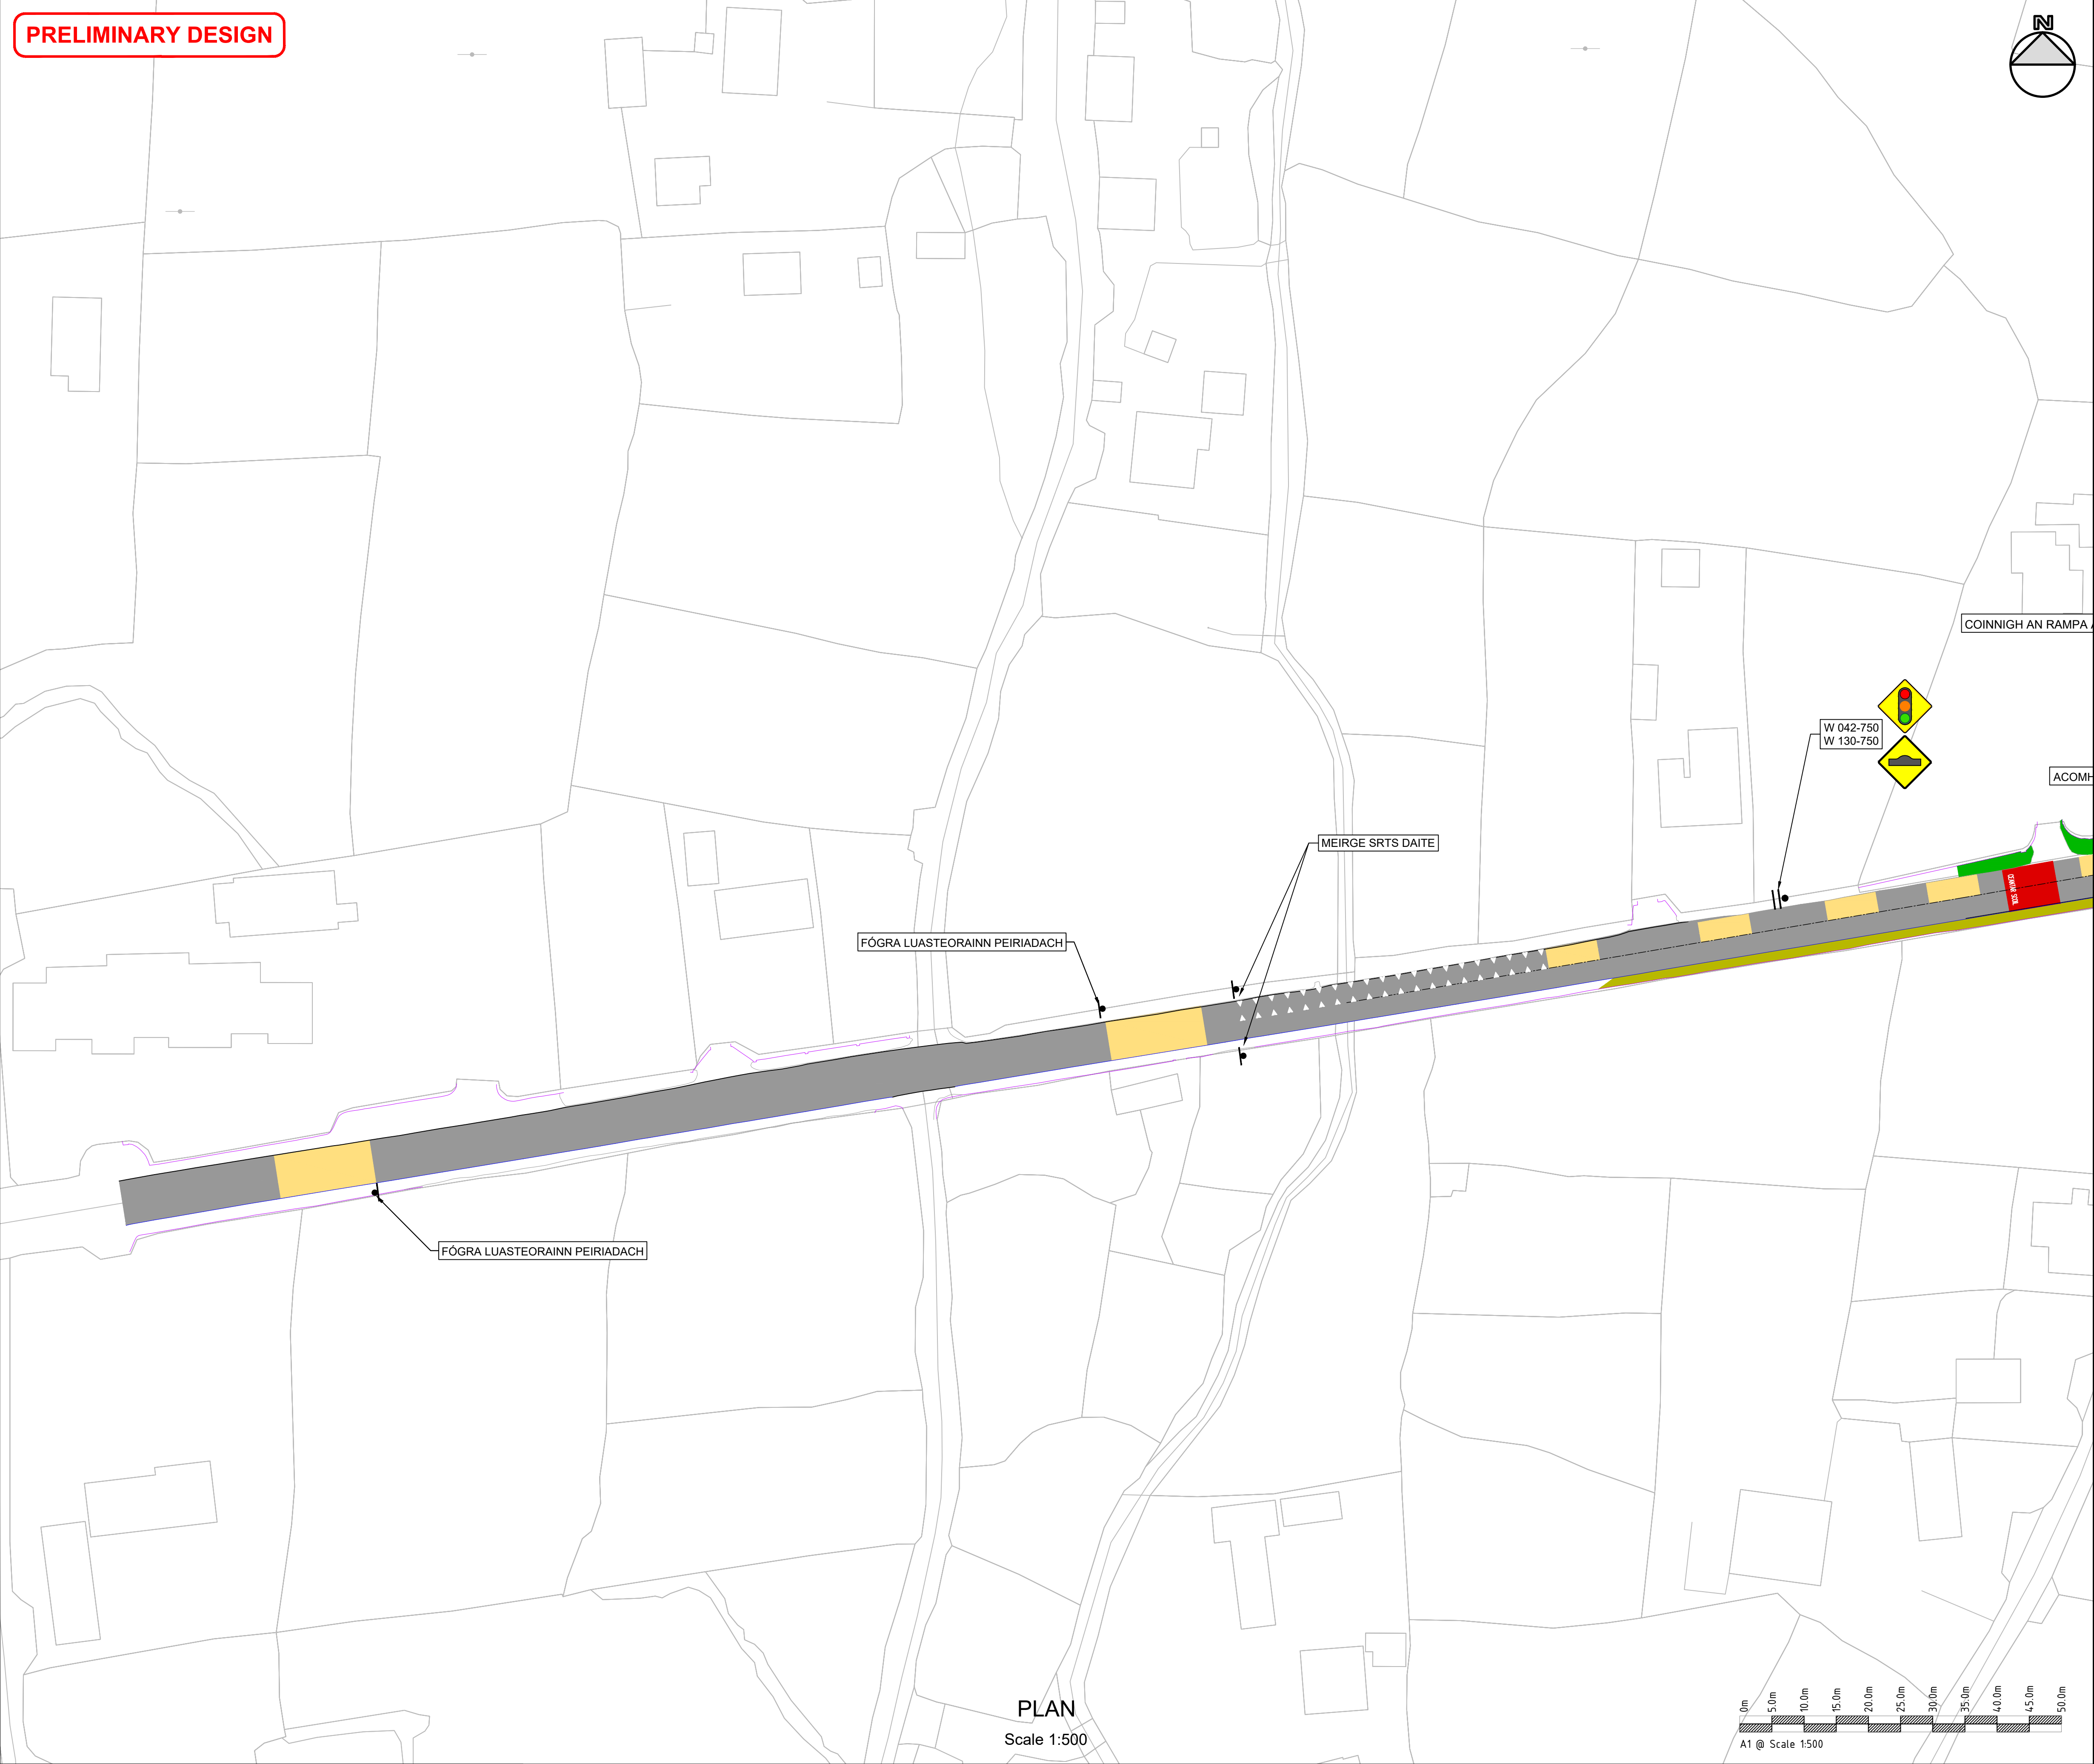

P00	27/01/2026	RÉAMHOBAIR	LC	MM	SF
ATR	DÁTA	CUR SIOS	BY	CHK	APD

CLIENT / CONSULTANT

**Comhairle Chontae na Gaillimhe**
Galway County Council

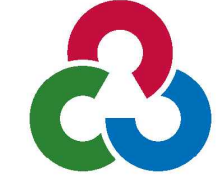**CLANDILLON**
CIVIL CONSULTING



**NTA**
Údarás Náisiúnta Iompair
National Transport Authority

**SAFE ROUTES**
TO SCHOOL

PROJECT	GALWAY SAFE ROUTES TO SCHOOLS 2				
SCHEME	SCOIL NA BHFORBACHA				
DRAWING TITLE	SCOIL SAILEARNA - INDREABHAN EAGAR GINEARÁLTA LEATHÁN 1 OF 2				
PURPOSE OF ISSUE	RÉAMHOBAIR				
STATUS/SATISFACTORY	S3 - AR FÁIL I GCÓIR ATHBHREITHNIÚ				
DATA	27/01/2026	SCALE	MAR A THAISPEÁNTAR	SHEET SIZE	A1
DRAWING NUMBER	GSR2S2-CCC-GA-SA-DR-C-0201				REVISION
				P00	


PRELIMINARY DESIGN

Na hAille

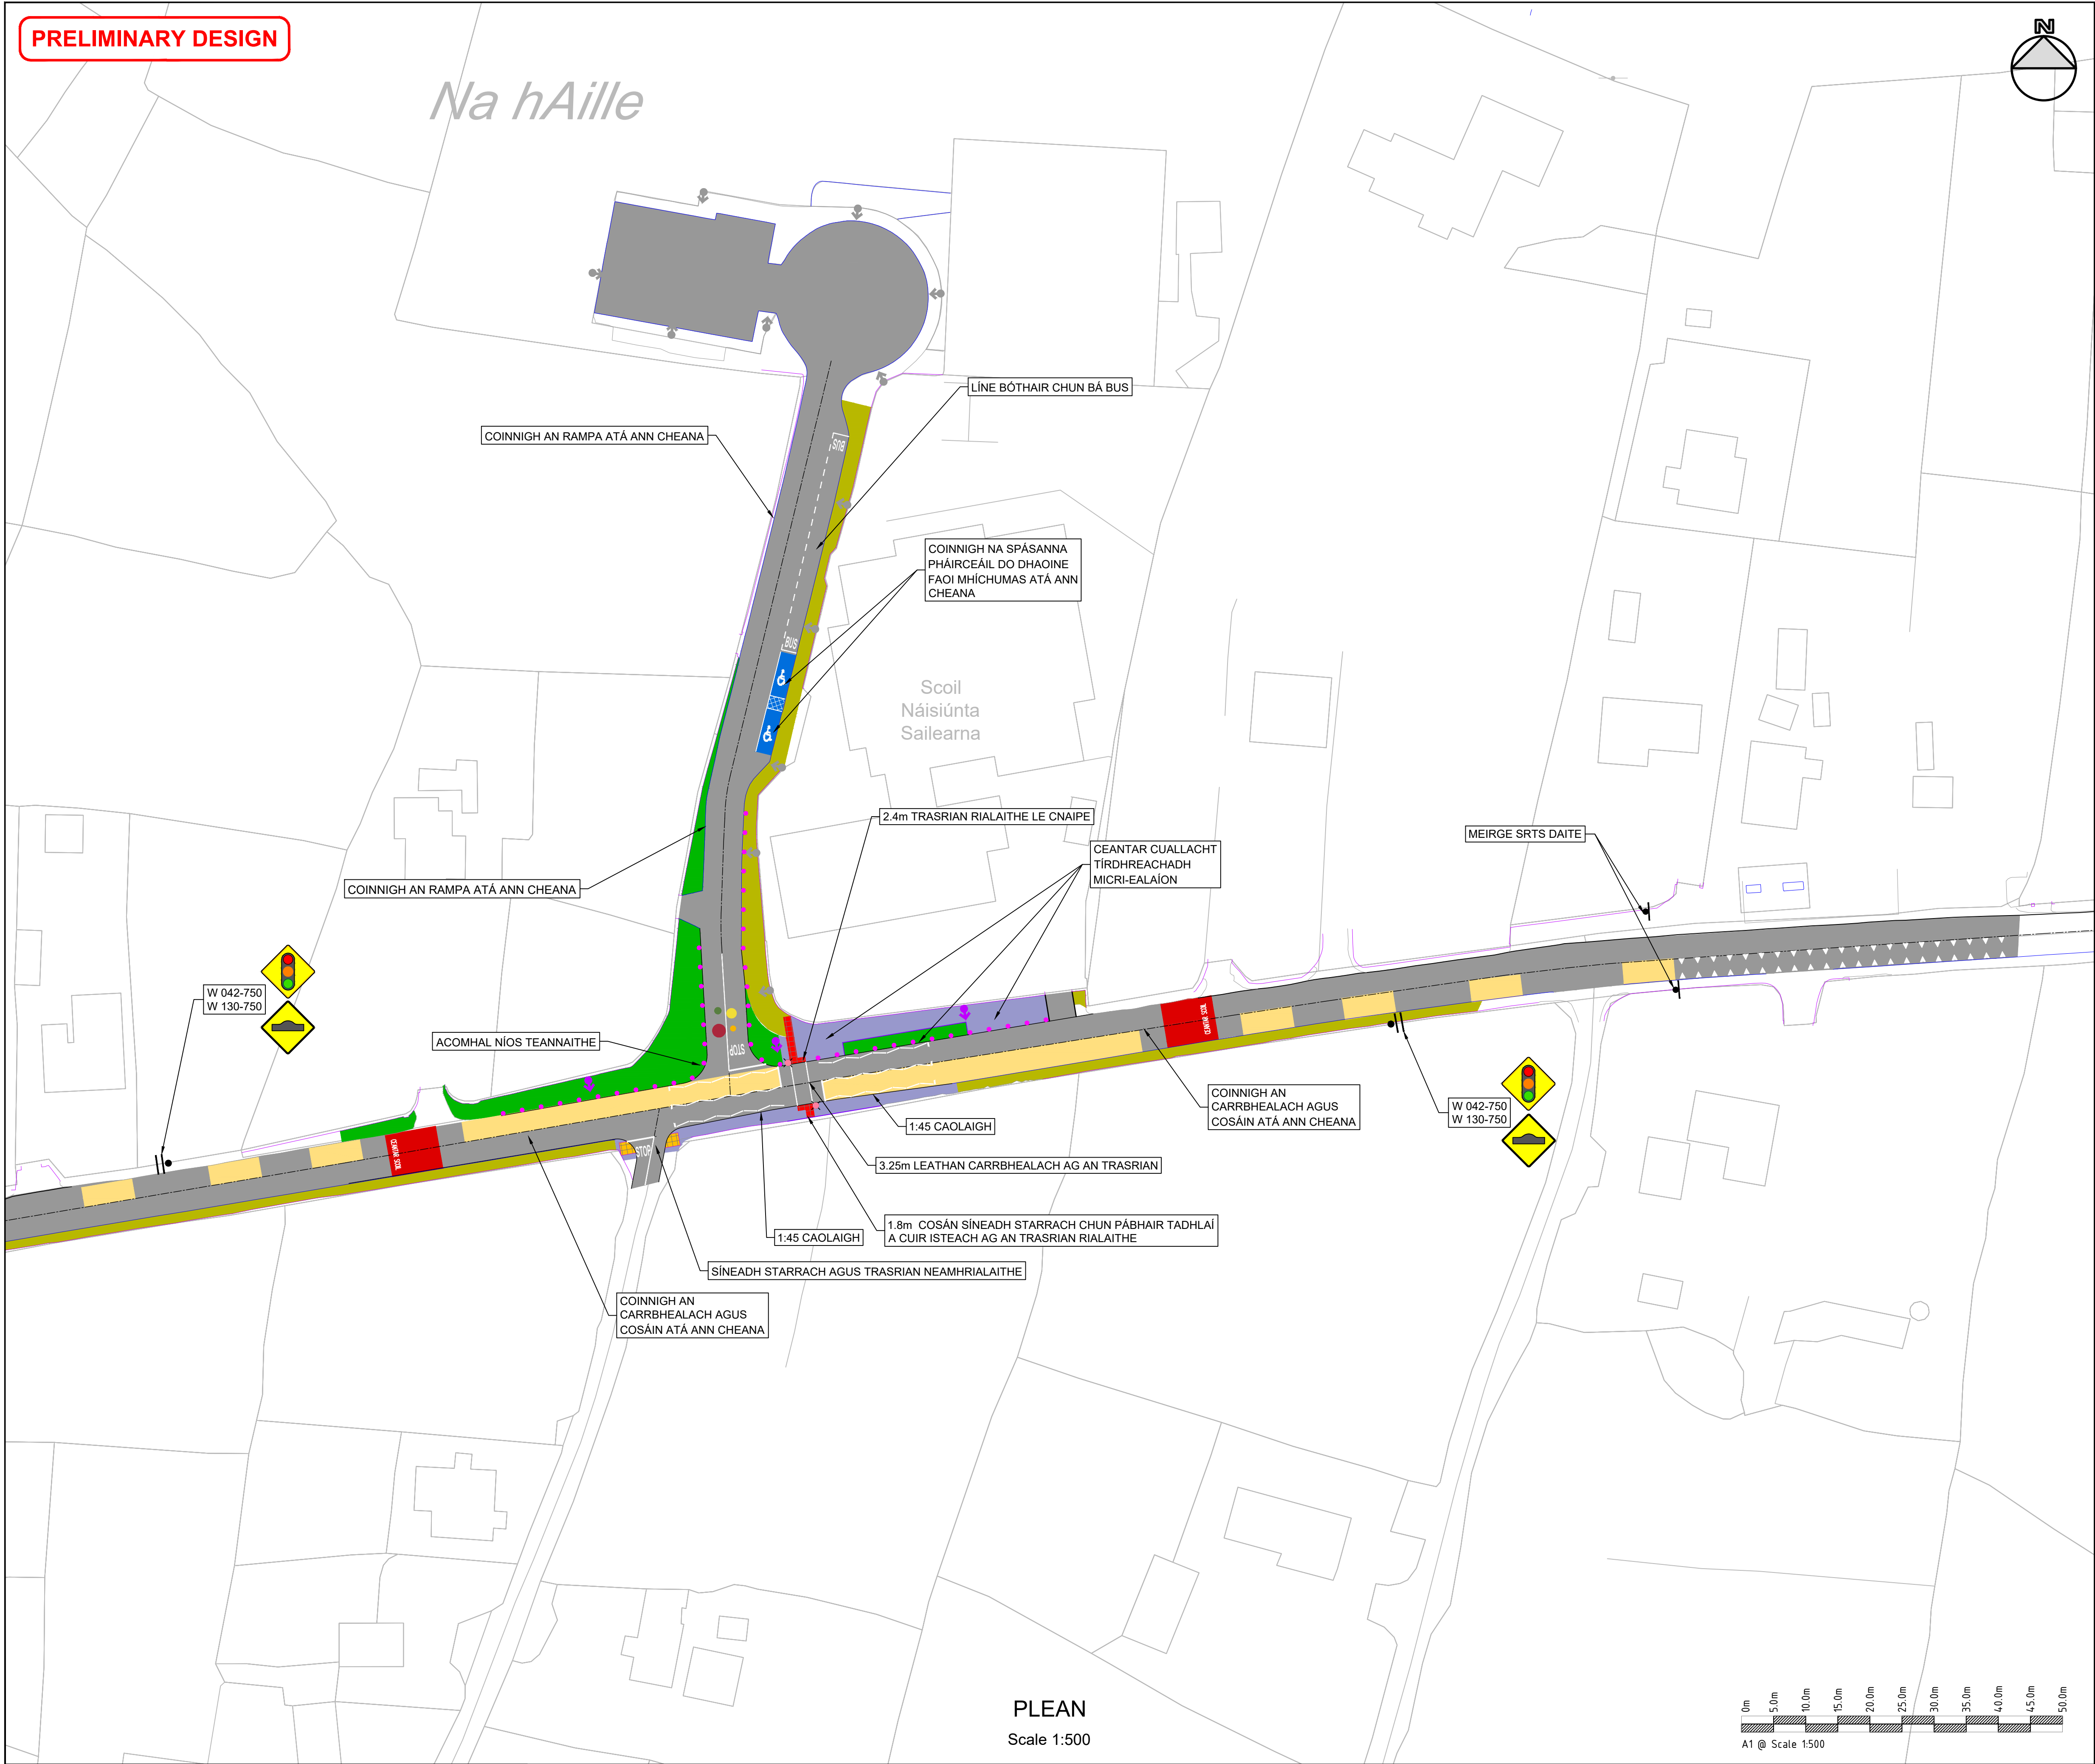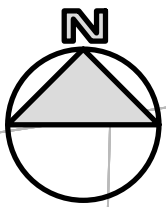

PLEAN

Scale 1:500

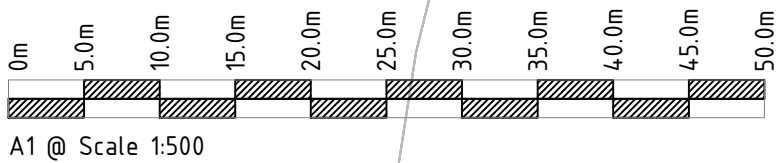


NOTAÍ

- Is le CCC é an tarraingt seo. Ní ba chóir go úsáideadh an tarraingt seo i gcóir aon fheidhm eile seachais an fheidhm ar chúis a chruthnódh é agus a coimisiúnáíodh CCC le déanamh.
- Níl cead aon chuid den doiciméad seo a ath-ghin nó tras-seol in aon fhoirm nó a stóráil in aon córas aisghabháil, gan cead scríofa ó CCC mar an gcóisir cóipcheart, taobh amuith den aontú don tionscnamh seo. Ná athraigh an scála. Úsáid toisi fíoraithe amháin. Úsáideadh an Trasteigean Éireannach Mercator (TEM) mar chóras tagairt comhordanáideach.

EOCHAR EOLAIS

- LÁRLÍNE AN BHÓTHAIR
- IMEALL AN BHÓTHAIR
- AN BALLA ATÁ ANN CHEANA
- AN CHOSÁIN ATÁ ANN CHEANA
- AN PÁBHÁIL ATÁ ANN CHEANA
- OILEÁN PÁBHÁILTE/DROMCHLA ROINNTE NUA ATÁ MOLTA
- COSÁN NUA ATÁ MOLTA
- CEANTAR FÉARACH / TÍRDHREACHADH
- TRASRIAN ARDAITHE/RAMPA ATÁ MOLTA
- PÁBHÁIL DEARG ATÁ MOLTA
- PÁBHÁIL DONNBHUÍ ATÁ MOLTA
- PÁBHÁIL THADHLACH DEARG RIALAITHE AG AN TRASRIAN
- PÁBHÁIL THADHLACH FIONNDONN
- NEAMHRIALAITHE AG AN TRASRIAN
- CEAP CEANGAIL PEANN LUAIDHE SRTS
- SOILSE TRÁCHTA ATÁ MOLTA
- PLANDÓIR ATÁ MOLTA
- COLÚN SOILSIÚ ATÁ ANN CHEANNA
- COLÚN SOILSIÚ ATÁ MOLTA

EOCHAR

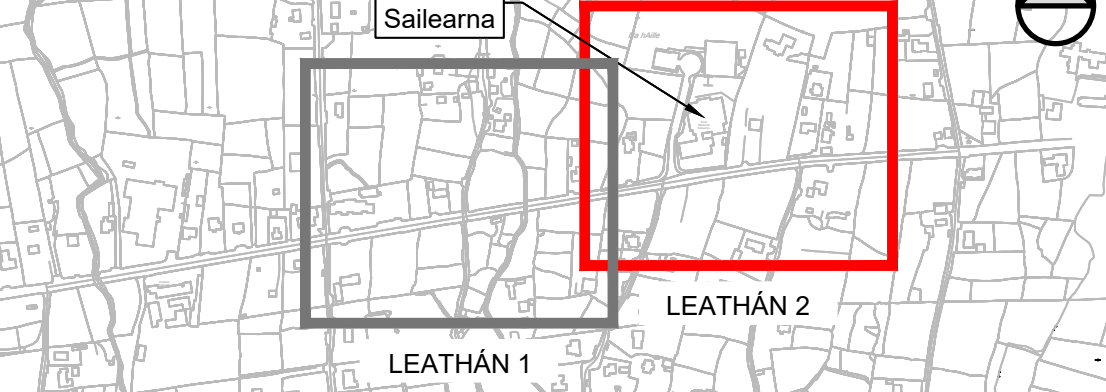

P00	27/01/2026	Réamhobair	LC	MM	SF
ATR	DÁTA	CUR SIOS	BY	CHK	APD

PROJECT GALWAY SAFE ROUTES TO SCHOOLS 2					
SCHEME SCOIL NA BHFORBACHA					
DRAWING TITLE SCOIL SAILEARNA - INDREABHAN EAGAR GINEARÁLTA LEATHÁN 2 OF 2					
PURPOSE OF ISSUE	STATUS/SATISFACTORY				
REAMHOBAIR	S3 - AR FÁIL I GCÓIR ATHBHEITHNIÚ				
DATA	SCALE	MAR A THAISPEÁNTAR	SHEET SIZE		
27/01/2026	A1				
DRAWING NUMBER	GSR2S2-CCC-GA-SA-DR-C-0202				REVISION
					P00