



PRELIMINARY DESIGN

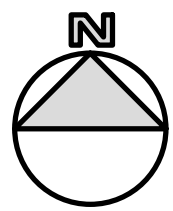

- NOTAÍ
- Is le CCC é an tarraingt seo. Ní ba chóir go úsáideadh an tarraingt seo l gcóir aon fheidhm eile seachais an fheidhm ar chúis a chruthnódh é agus a coimisiúnáíodh CCC le déanamh.
 - Níl cead aon chuid den doiciméad seo a ath-ghin nó tras-seol in aon fhoirm nó a stóráil in aon córas aighabháil, gan cead scríofa ó CCC mar an gcóisir cóipcheart, taobh amuith den aontú don tionscnamh seo. Ná athraigh an scála. Úsáid toísi fíoraithe amháin. Úsáideadh an Trasteilgean Éireannach Mercator (TEM) mar chóras tagairt comhordanáideach.

- EOCHAR EOLAIS
- LÁRLÍNE AN BHÓTHAIR
 - IMEALL AN BHÓTHAIR
 - AN BALLA ATÁ ANN CHEANA
 - AN CHOSÁIN ATÁ ANN CHEANA
 - AN PÁBHÁIL ATÁ ANN CHEANA
 - OILEÁN PÁBHÁILTE/DROMCHLA ROINNTE NUA ATÁ MOLTA
 - COSÁN NUA ATÁ MOLTA
 - CEANTAR FÉARACH / TÍRDHREACHADH
 - TRASRIAN ARDAITHE/RAMPA ATÁ MOLTA
 - PÁBHÁIL DEARG ATÁ MOLTA
 - PÁBHÁIL DONNBHUÍ ATÁ MOLTA
 - PÁBHÁIL THADHLACH DEARG RIALAITHE AG AN TRASRIAN
 - PÁBHÁIL THADHLACH FIONNDONN NEAMHRIALAITHE AG AN TRASRIAN
 - CEAP CEANGAIL PEANN LUAIÐHE SRTS
 - SOILSE TRÁCHTA ATÁ MOLTA
 - PLANDÓIR ATÁ MOLTA
 - COLÚN SOILSIÚ ATÁ ANN CHEANNA
 - COLÚN SOILSIÚ ATÁ MOLTA


PLEAN 1A
Scale 1:500

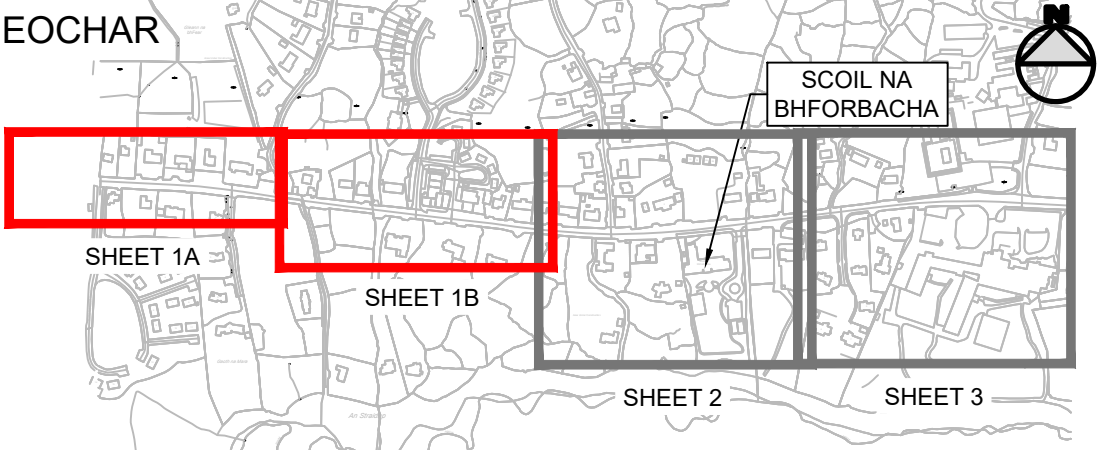

P00	27/01/2026	MAR EOLAS	LC	MM	SF
ATR	DÁTA	CUR SIOS	BY	CHK	APD

CLIENT / CONSULTANT

**Comhairle Chontae na Gaillimhe**
Galway County Council

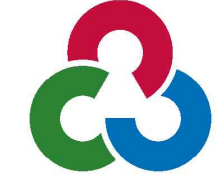**CLANDILLON**
CIVIL CONSULTING

**NTA**
Údarás Náisiúnta Iompair
National Transport Authority

**SAFE ROUTES**
TO SCHOOL


PROJECT GALWAY SAFE ROUTES TO SCHOOLS 2

SCHEME SCOIL NA BHFORBACHA

DRAWING TITLE
SCOIL NA BHFORBACHA
EAGAR GINEARÁLTA
LEATHÁN 1 AS 3


PURPOSE OF ISSUE	STATUS/SATISFACTORY	SHEET SIZE
MAR EOLAS	S3 - AR FÁIL I GCÓIR ATHBHREITHNIÚ	A1
DATE	SCALE	REVISION
27/01/2026	MAR A THAISPEÁNTAR	

DRAWING NUMBER GSR2S2-CCC-GA-BF-DR-C-0201 P00

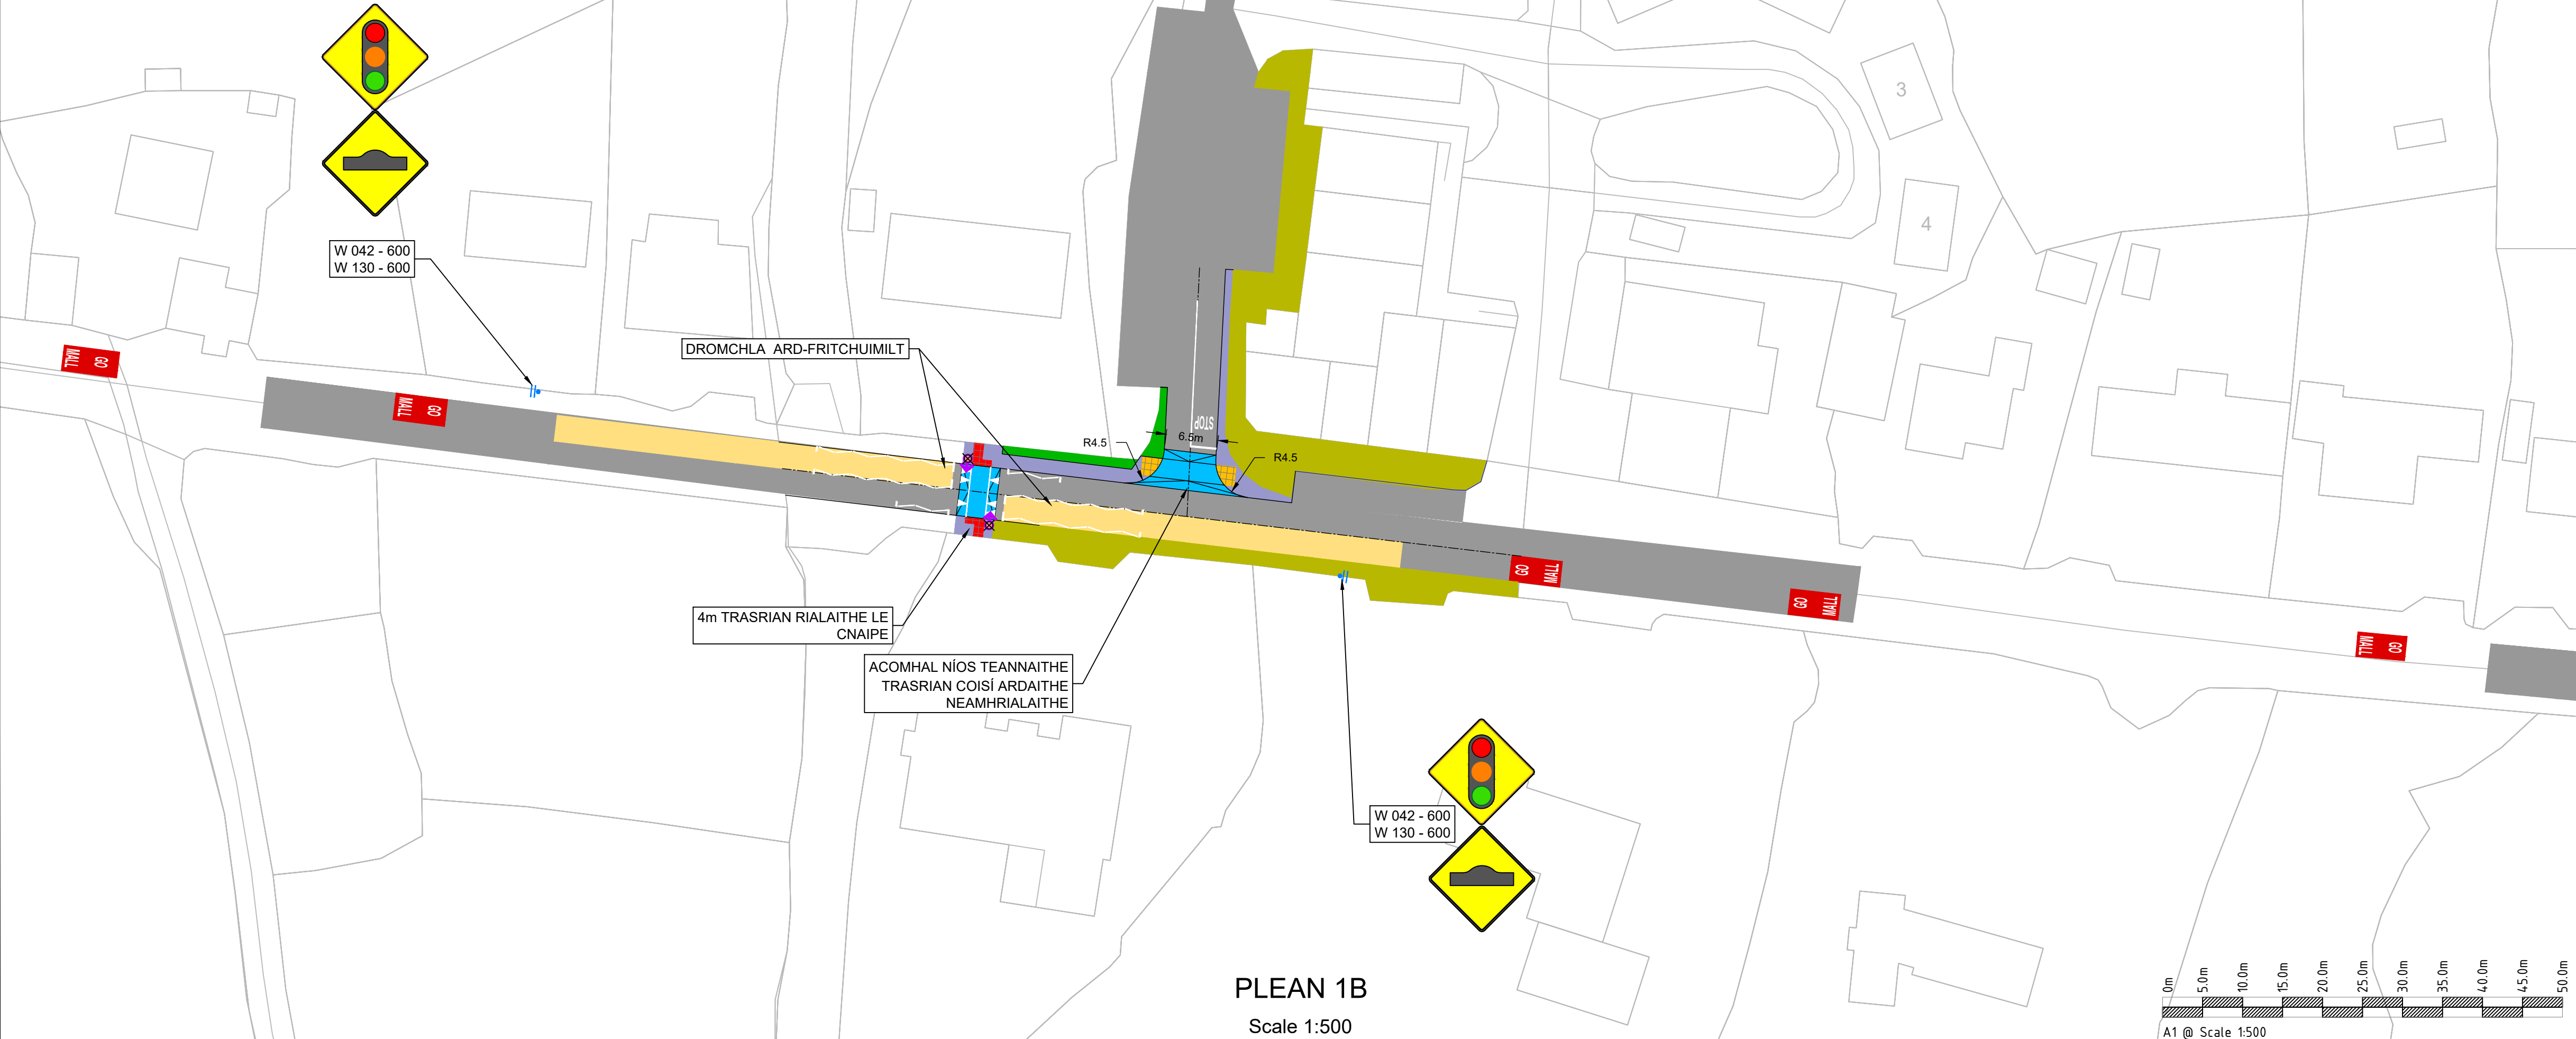

PLEAN 1B
Scale 1:500

PRELIMINARY DESIGN

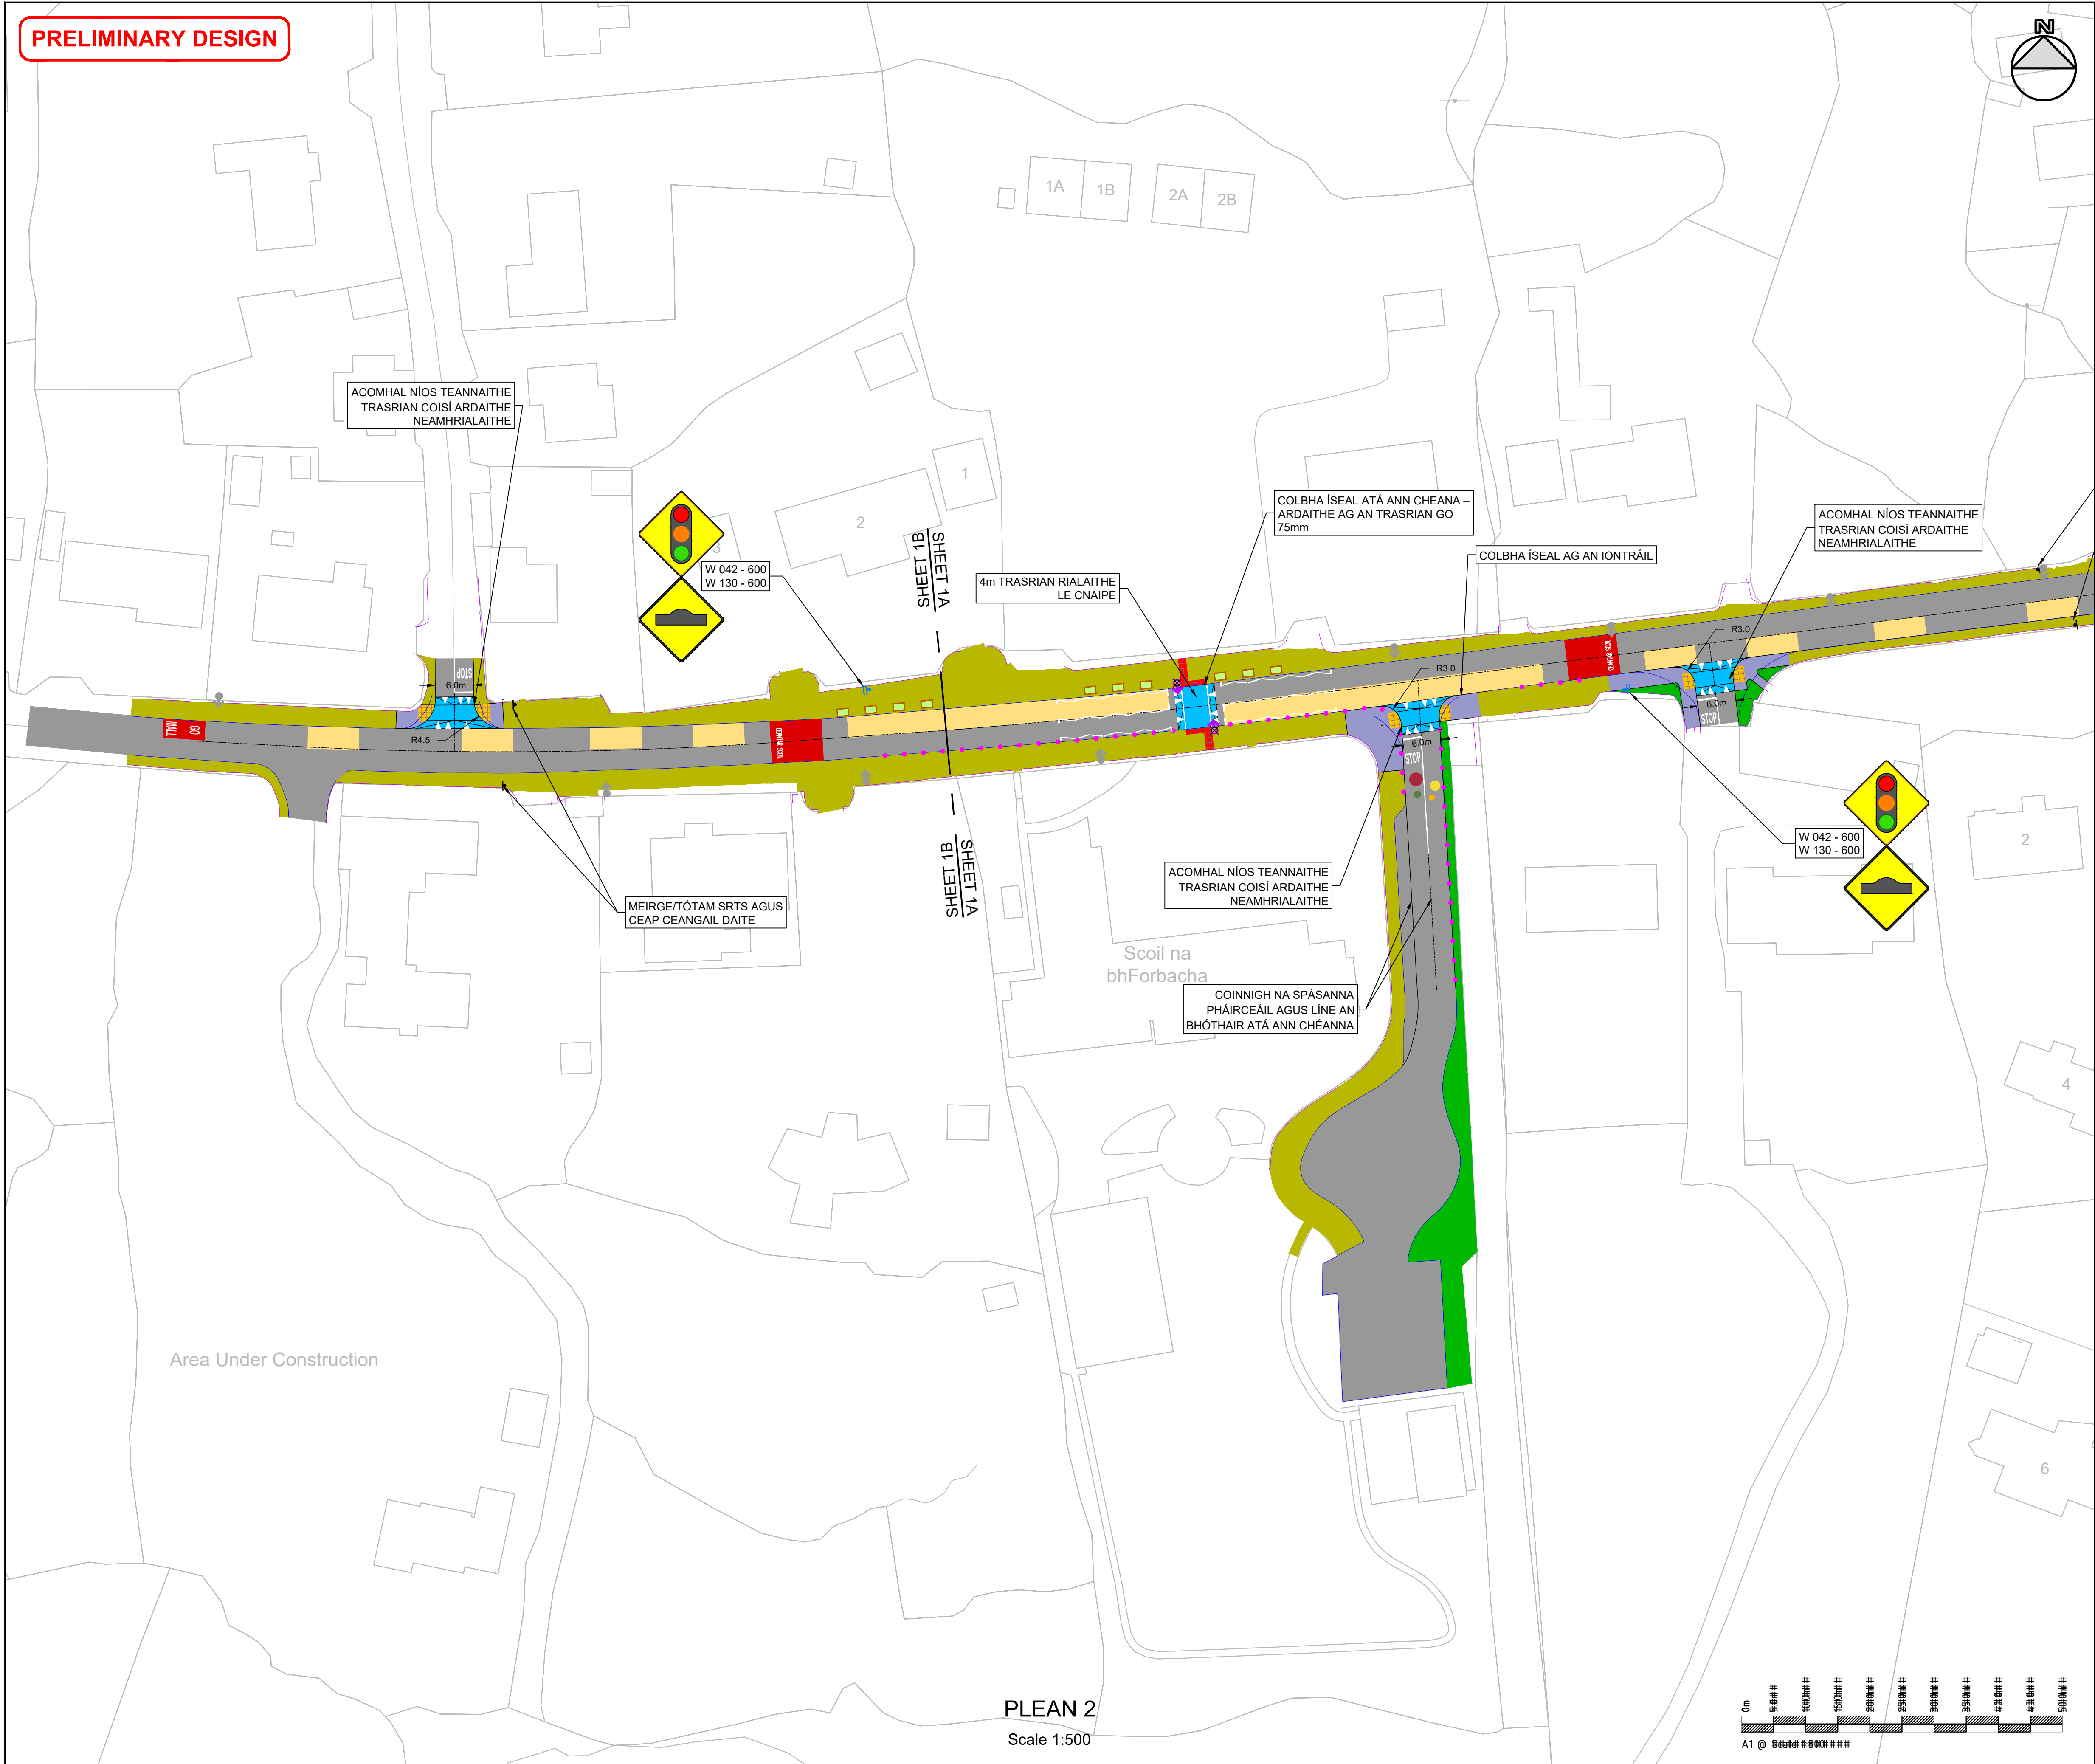

PLEAN 2
Scale 1:500


NOTAÍ

- Is le CCC é an tarraingt seo. Ní ba chóir go úsáideadh an tarraingt seo i gcóir aon fheidhm eile seachais an fheidhm ar chúis a chruthúidh é agus a coimisiúnáidh CCC le déanamh.
- Níl cead aon chuid den doiciméad seo a ath-ghin nó tras-seol in aon fhoirm nó a stóráil in aon córas aighabháil, gan cead scríofa ó CCC mar an gcóisir cóipcheart, taobh amuith den aontú don tionscnamh seo. Ná athraigh an scála. Úsáid toisi fíoraithe amháin. Úsáideadh an Trasteilgean Éireannach Mercator (TEM) mar chóras tagairt comhordanáideach.

EOCHAR EOLAIS

- LÁRLÍNE AN BHÓTHAIR
- IMEALL AN BHÓTHAIR
- AN BALLA ATÁ ANN CHEANA
- AN CHOSÁIN ATÁ ANN CHEANA
- AN PÁBHÁIL ATÁ ANN CHEANA
- OILEÁN PÁBHÁILTE/DROMCHLA ROINNTE NUA ATÁ MOLTA
- COSÁN NUA ATÁ MOLTA
- CEANTAR FÉARACH / TÍRDHREACHADH
- TRASRIAN ARDAITHE/RAMPA ATÁ MOLTA
- PÁBHÁIL DEARG ATÁ MOLTA
- PÁBHÁIL DONNBHUÍ ATÁ MOLTA
- PÁBHÁIL THADHLACH DEARG RIALAITHE AG AN TRASRIAN
- PÁBHÁIL THADHLACH FIONNDONN NEAMHRIALAITHE AG AN TRASRIAN
- CEAP CEANGAIL PEANN LUADH SRTS
- SOILSE TRÁCHTA ATÁ MOLTA
- PLANDÓIR ATÁ MOLTA
- COLÚN SOILSIÚ ATÁ ANN CHEANNA
- COLÚN SOILSIÚ ATÁ MOLTA



EOCHAR

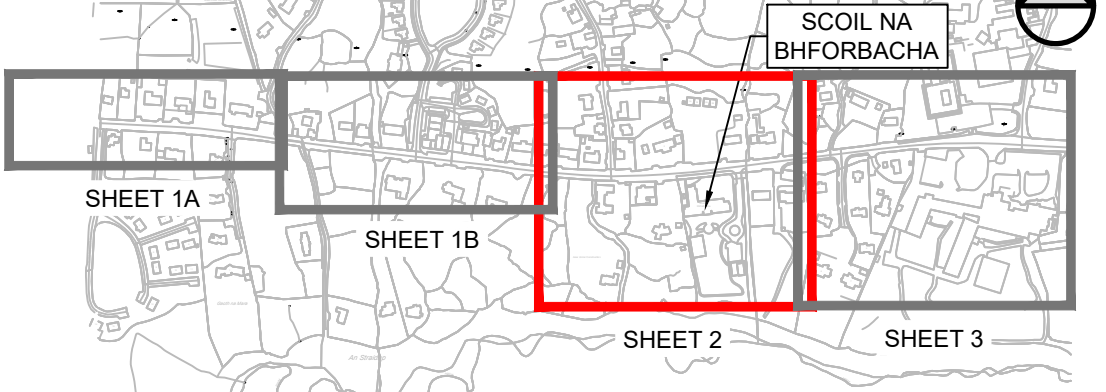


P00	27/01/2026	RÉAMHOBAIR	LC	MM	SF
ATR	DÁTA	CUR SIOS	BY	CHK	APD

PROJECT					GALWAY SAFE ROUTES TO SCHOOLS 2					
SCHEME					SCOIL NA BHFORBACHA					
DRAWING TITLE					SCOIL NA BHFORBACHA EAGAR GINEARÁLTA LEATHÁN 2 AS 3					
PURPOSE OF ISSUE			STATUS/SUITABILITY							
MAR EOLAS			S3 - AR FÁIL I GCÓIR ATHBHREITHNIÚ							
DATE			SCALE			SHEET SIZE				
REAMHOBAIR			MAR A THAISPEANTAR			A1				
DRAWING NUMBER			GSR2S2-CCC-GA-BF-DR-C-0202						REVISION	
									P00	

PRELIMINARY DESIGN

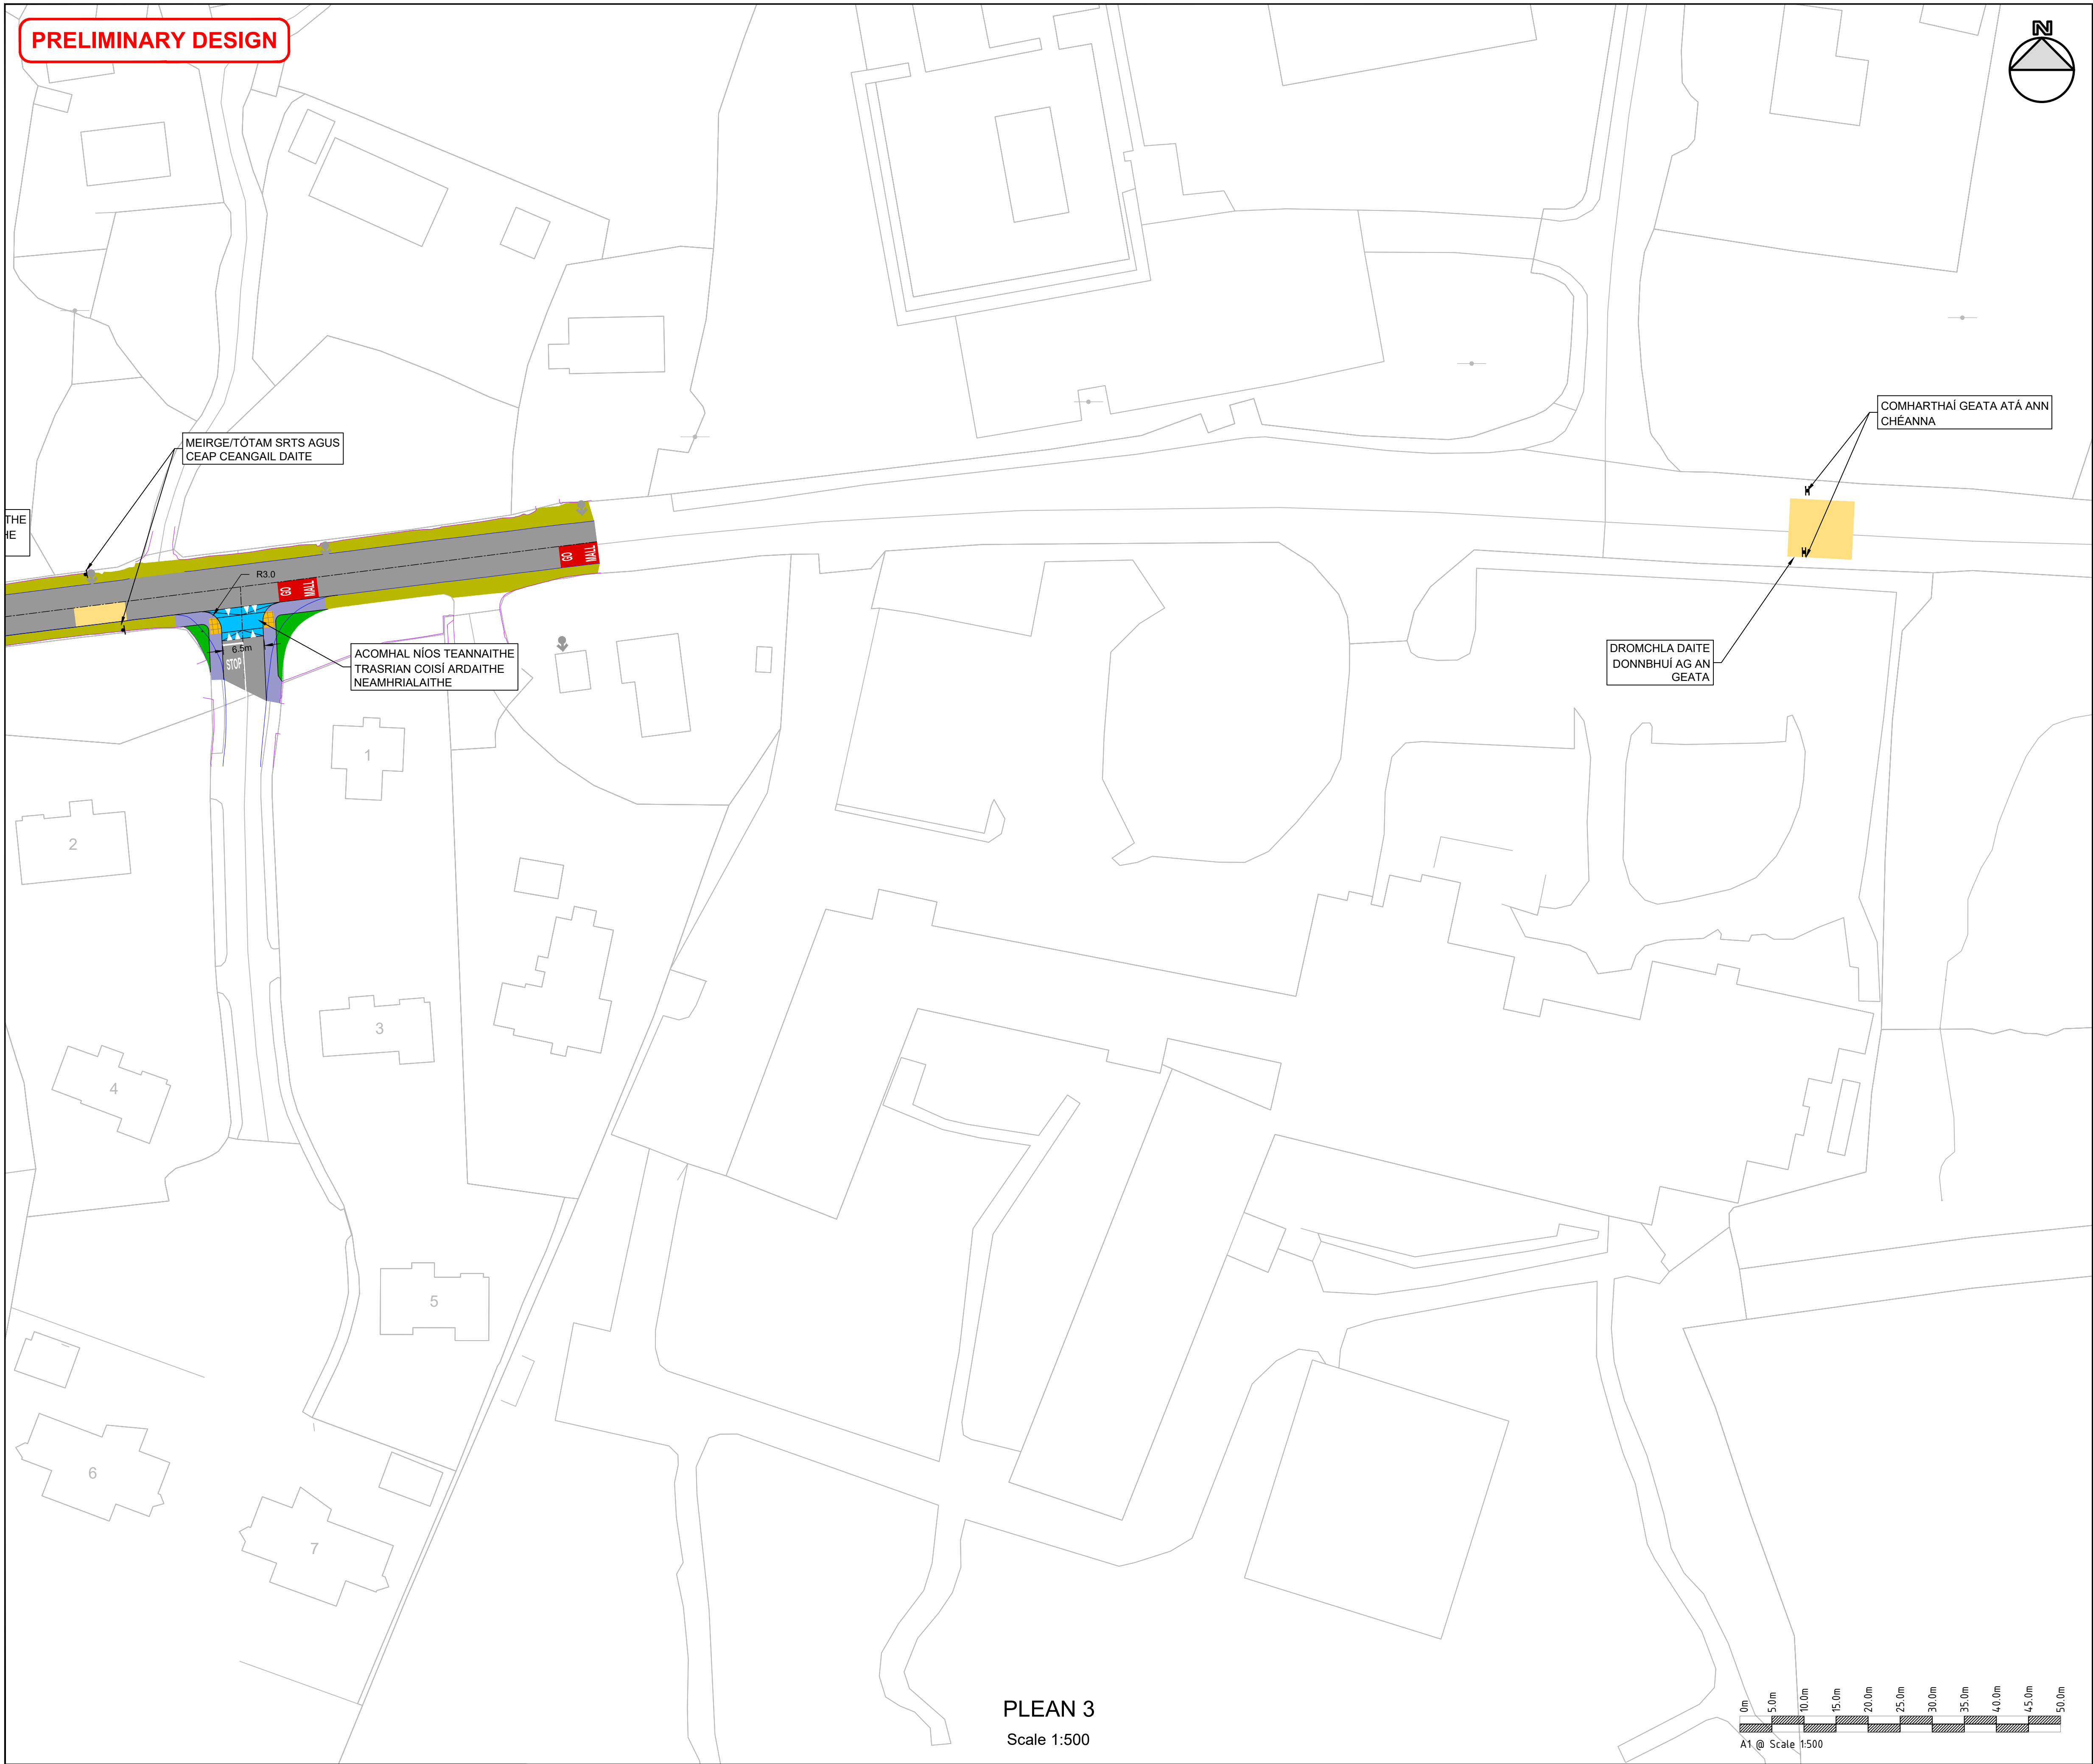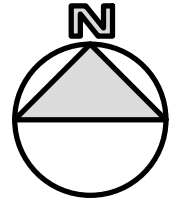


PLEAN 3
Scale 1:500

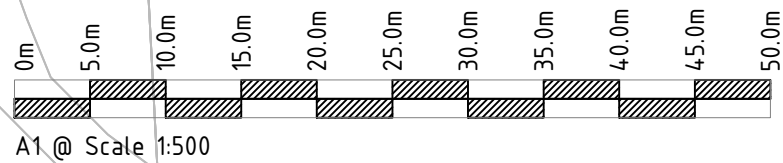

- NOTAÍ
- Is le CCC é an tarraingt seo. Ní ba chóir go úsáideadh an tarraingt seo l gcóir aon fheidhm eile seachais an fheidhm ar chúis a chruthnódh é agus a coimisiúnáíodh CCC le déanamh.
 - Níl cead aon chuid den doiciméad seo a ath-ghin nó tras-seol in aon fhoirm nó a stóráil in aon córas aighabháil, gan cead scríofa ó CCC mar an gcóisir cóipcheart, taobh amuith den aontú don tionscnamh seo. Ná athraigh an scála. Úsáid tóisi fíoraithe amháin. Úsáideadh an Trasteilgean Éireannach Mercator (TEM) mar chóras tagairt comhordanáideach.

EOCHAR EOLAIS

- LÁRLÍNE AN BHÓTHAIR
- IMEALL AN BHÓTHAIR
- AN BALLA ATÁ ANN CHEANA
- AN CHOSÁIN ATÁ ANN CHEANA
- AN PÁBHÁIL ATÁ ANN CHEANA
- OILEÁN PÁBHÁILTE/DROMCHLA ROINNTE NUA ATÁ MOLTA
- COSÁN NUA ATÁ MOLTA
- CEANTAR FÉARACH / TÍRDHREACHADH
- TRASRIAN ARDAITHE/RAMPA ATÁ MOLTA
- PÁBHÁIL DEARG ATÁ MOLTA
- PÁBHÁIL DONNBHUI ATÁ MOLTA
- PÁBHÁIL THADHLACH DEARG RIALAITHE AG AN TRASRIAN
- PÁBHÁIL THADHLACH FIONNDONN NEAMHRIALAITHE AG AN TRASRIAN
- CEAP CEANGAIL PEANN LUADH SRTS
- SOILSE TRÁCHTA ATÁ MOLTA
- PLANDÓIR ATÁ MOLTA
- COLÚN SOILSIÚ ATÁ ANN CHEANNA
- COLÚN SOILSIÚ ATÁ MOLTA

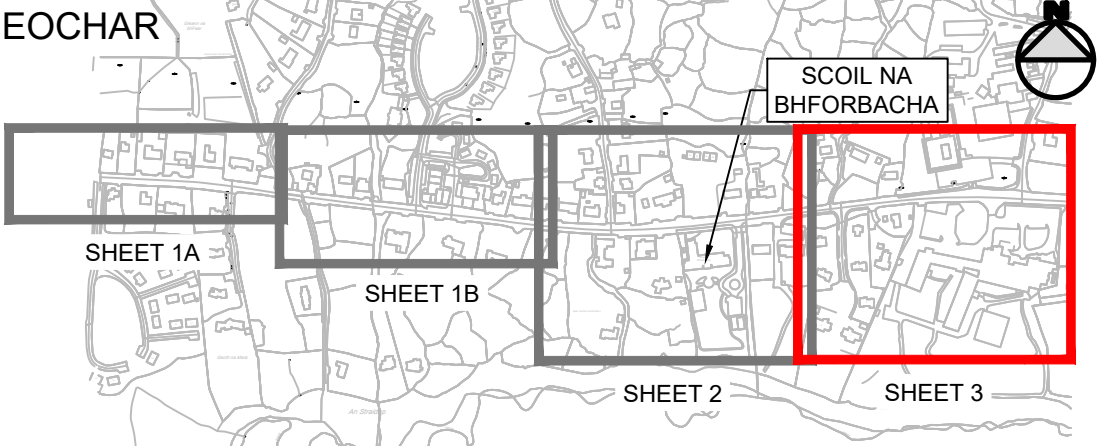

P00	27/01/2026	MAR EOLAS	LC	MM	SF
ATR	DÁTA	CUR SIOS	BY	CHK	APD

CLIENT / CONSULTANT

**Comhairle Chontae na Gaillimhe**
Galway County Council

**CLANDILLON**
CIVIL CONSULTING

**NTA**
Údarás Náisiúnta Iompair
National Transport Authority

**SAFE ROUTES**
TO SCHOOL

PROJECT			
GALWAY SAFE ROUTES TO SCHOOLS 2			
SCHEME			
SCOIL NA BHFORBACHA			
DRAWING TITLE			
SCOIL NA BHFORBACHA EAGAR GINEARÁLTA LEATHÁN 3 AS 3			
PURPOSE OF ISSUE		STATUS/SATISFACTORY	
MAR EOLAS		S3 - AR FÁIL I GCÓIR ATHBHREITHNIÚ	
DATE		SCALE	SHEET SIZE
27/01/2026		MAR A THAISPEÁNTAR	A1
DRAWING NUMBER			REVISION
GSR2S2-CCC-GA-BF-DR-C-0203			P00